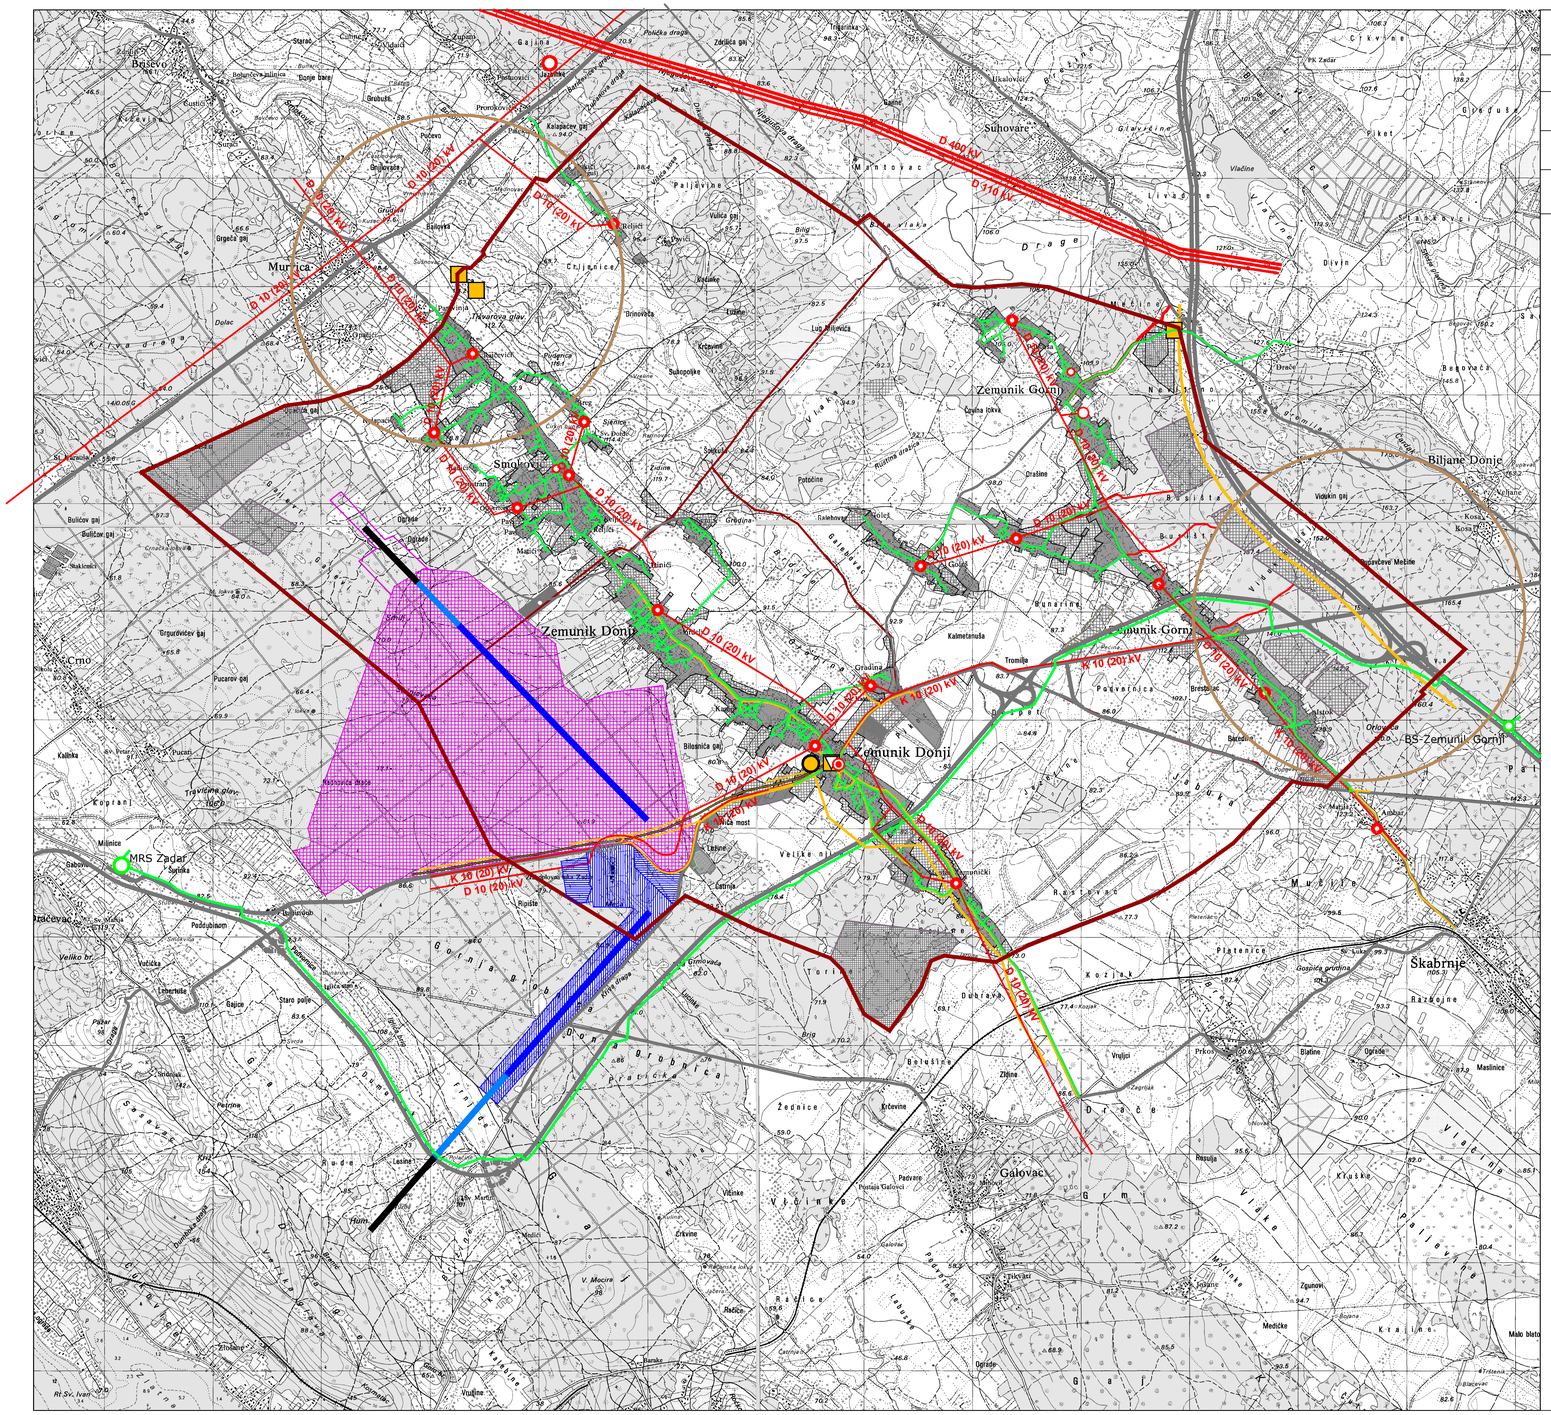


ŽUPANIJA ZADARSKA
II. IZMJENE I DOPUNE PROSTORNOG PLANA UREĐENJA OPĆINE ZEMUNIK DONJI

mj. 1:25000

granica općine

granica naselja

2.A INFRASTRUKTURNI SUSTAVI - POŠTANSKI, TELEKOMUNIKACIJSKI I ENERGETSKI SUSTAVI

1. POŠTA I TELEKOMUNIKACIJA

1.1. POŠTA

jedinica poštanske mreže

1.2. JAVNE TELEKOMUNIKACIJE

Telefonska mreža - komutacijski čvorovi u nepokretnoj mreži

lokalna komutacija

Samostojeći antenski stupovi elektroničke komunikacije

aktivna lokacija

zone elektroničke komunikacije - planirano

Vodovi i kabeli

magistralni kabel

svjetlovodni kabel

koaksijalni kabel

korisnički kabel

korisnički kabel - planirani

radijski koridor

2. ENERGETSKI SUSTAV

2.2. ELEKTROENERGETIKA

Transformatorska i rasklopna postrojenja

TS 110 kV - planirana

TS 10 kV

Elektroprijenosni uređaji

dalekovod 400 kV - planirani

dalekovod 110 kV

dalekovod 10 (20) kV

podzemni kabel 10 (20) kV

2.3. PROIZVODNJA I CIJEVNI TRANSPORT NAFTE I PLINA

magistralni plinovod

srednjetlačni plinovod (4 bara) - planirani

mjerno redukcijska stanica

blokadna stanica

PLAN ZAŠTITE OD POŽARA

GRAD ZADAR, OPĆINA POLIČNIK, OPĆINA BIBINJE I OPĆINA ZEMUNIK DONJI

OPĆINA ZEMUNIK DONJI

Grafički prilog 6.1.

Energetika, pošta i telekomunikacije

0 1 2 3km

ZADARSKA ŽUPANIJA

OPĆINA ZEMUNIK DONJI

Naziv prostornog plana:

V. Izmjene i dopune prostornog plana uređenja općine

Naziv kartografskog prikaza:

Infrastrukturni sustavi: poštanski,telekomunikacijski i energetski sustavi

Broj kartografskog prikaza: **2.A**

Mjerilo kartografskog prikaza: **1: 25 000**

Odluka o izradi plana: **Službeni glasnik Općine Zemunik Donji br. 41/2021**

Odluka o donošenju plana: **Službeni glasnik Općine Zemunik Donji br. 58/2023**

Javna rasprava (datum početka)	Ponovljena javna rasprava (datum početka)	Javni uvid (od - do)	Ponovljeni javni uvid (od - do)	Drugi ponovljeni javni uvid (od - do)
20.02. 2023.	14.06. 2023. i 26.10. 2023.	od. 23.02. 2023. do. 10.03. 2023.	od. 16.06. 2023. do. 28.06. 2023.	od. 27.10. 2023. do. 06.11. 2023.

Pečat tijela odgovornog za provođenje javne rasprave:

Odgovorna osoba za provođenje javne rasprave: **SNJEŽANA ĆURKOVIĆ, bacc. adm. pab.** (ime, prezime i potpis)

Pravna osoba/tijelo koje je izradilo plan:

HDA

HUZJAK d.o.o.
23000 ZADAR
Ulica II. Zasjedanja ZAVNOH-a br.1
00385 (0)98 36 2005
huzjak@gmail.com

Pečat pravne osobe / tijela koje je izradilo plan:

Odgovorna osoba: **MATIJA HUZJAK, mag.ing.arch.** (ime, prezime i potpis)

Pečat odgovornog voditelja:

Odgovorna osoba: **ZRINKA GRŽAN, mag.ing.arch.** (ime, prezime i potpis)

Digitally signed by ZRINKA GRŽAN
Date: 2023.12.08 12:11:27 +01'00'

Stručni tim u izradi plana:
Zrinka Gržan, mag.ing.arch. Mate Režan, dipl.ing.arh.
Matija Huzjak, mag.ing.arch. Dina Baranić, mag.ing.arch.

Pečat predstavničkog tijela:

Predsjednik predstavničkog tijela: **JOSIP KRNČEVIĆ, dipl.ing.** (ime, prezime i potpis)

Istovjetnost ovog prostornog plana sa izvornikom ovjerava: (ime, prezime i potpis)

Pečat nadležnog tijela: